




Direction des Déplacements
Service Études et Travaux
de Études Préliminaires

Plan projet déviation


Périmètre d'étude

Ech: 1/10 000

26/01/16

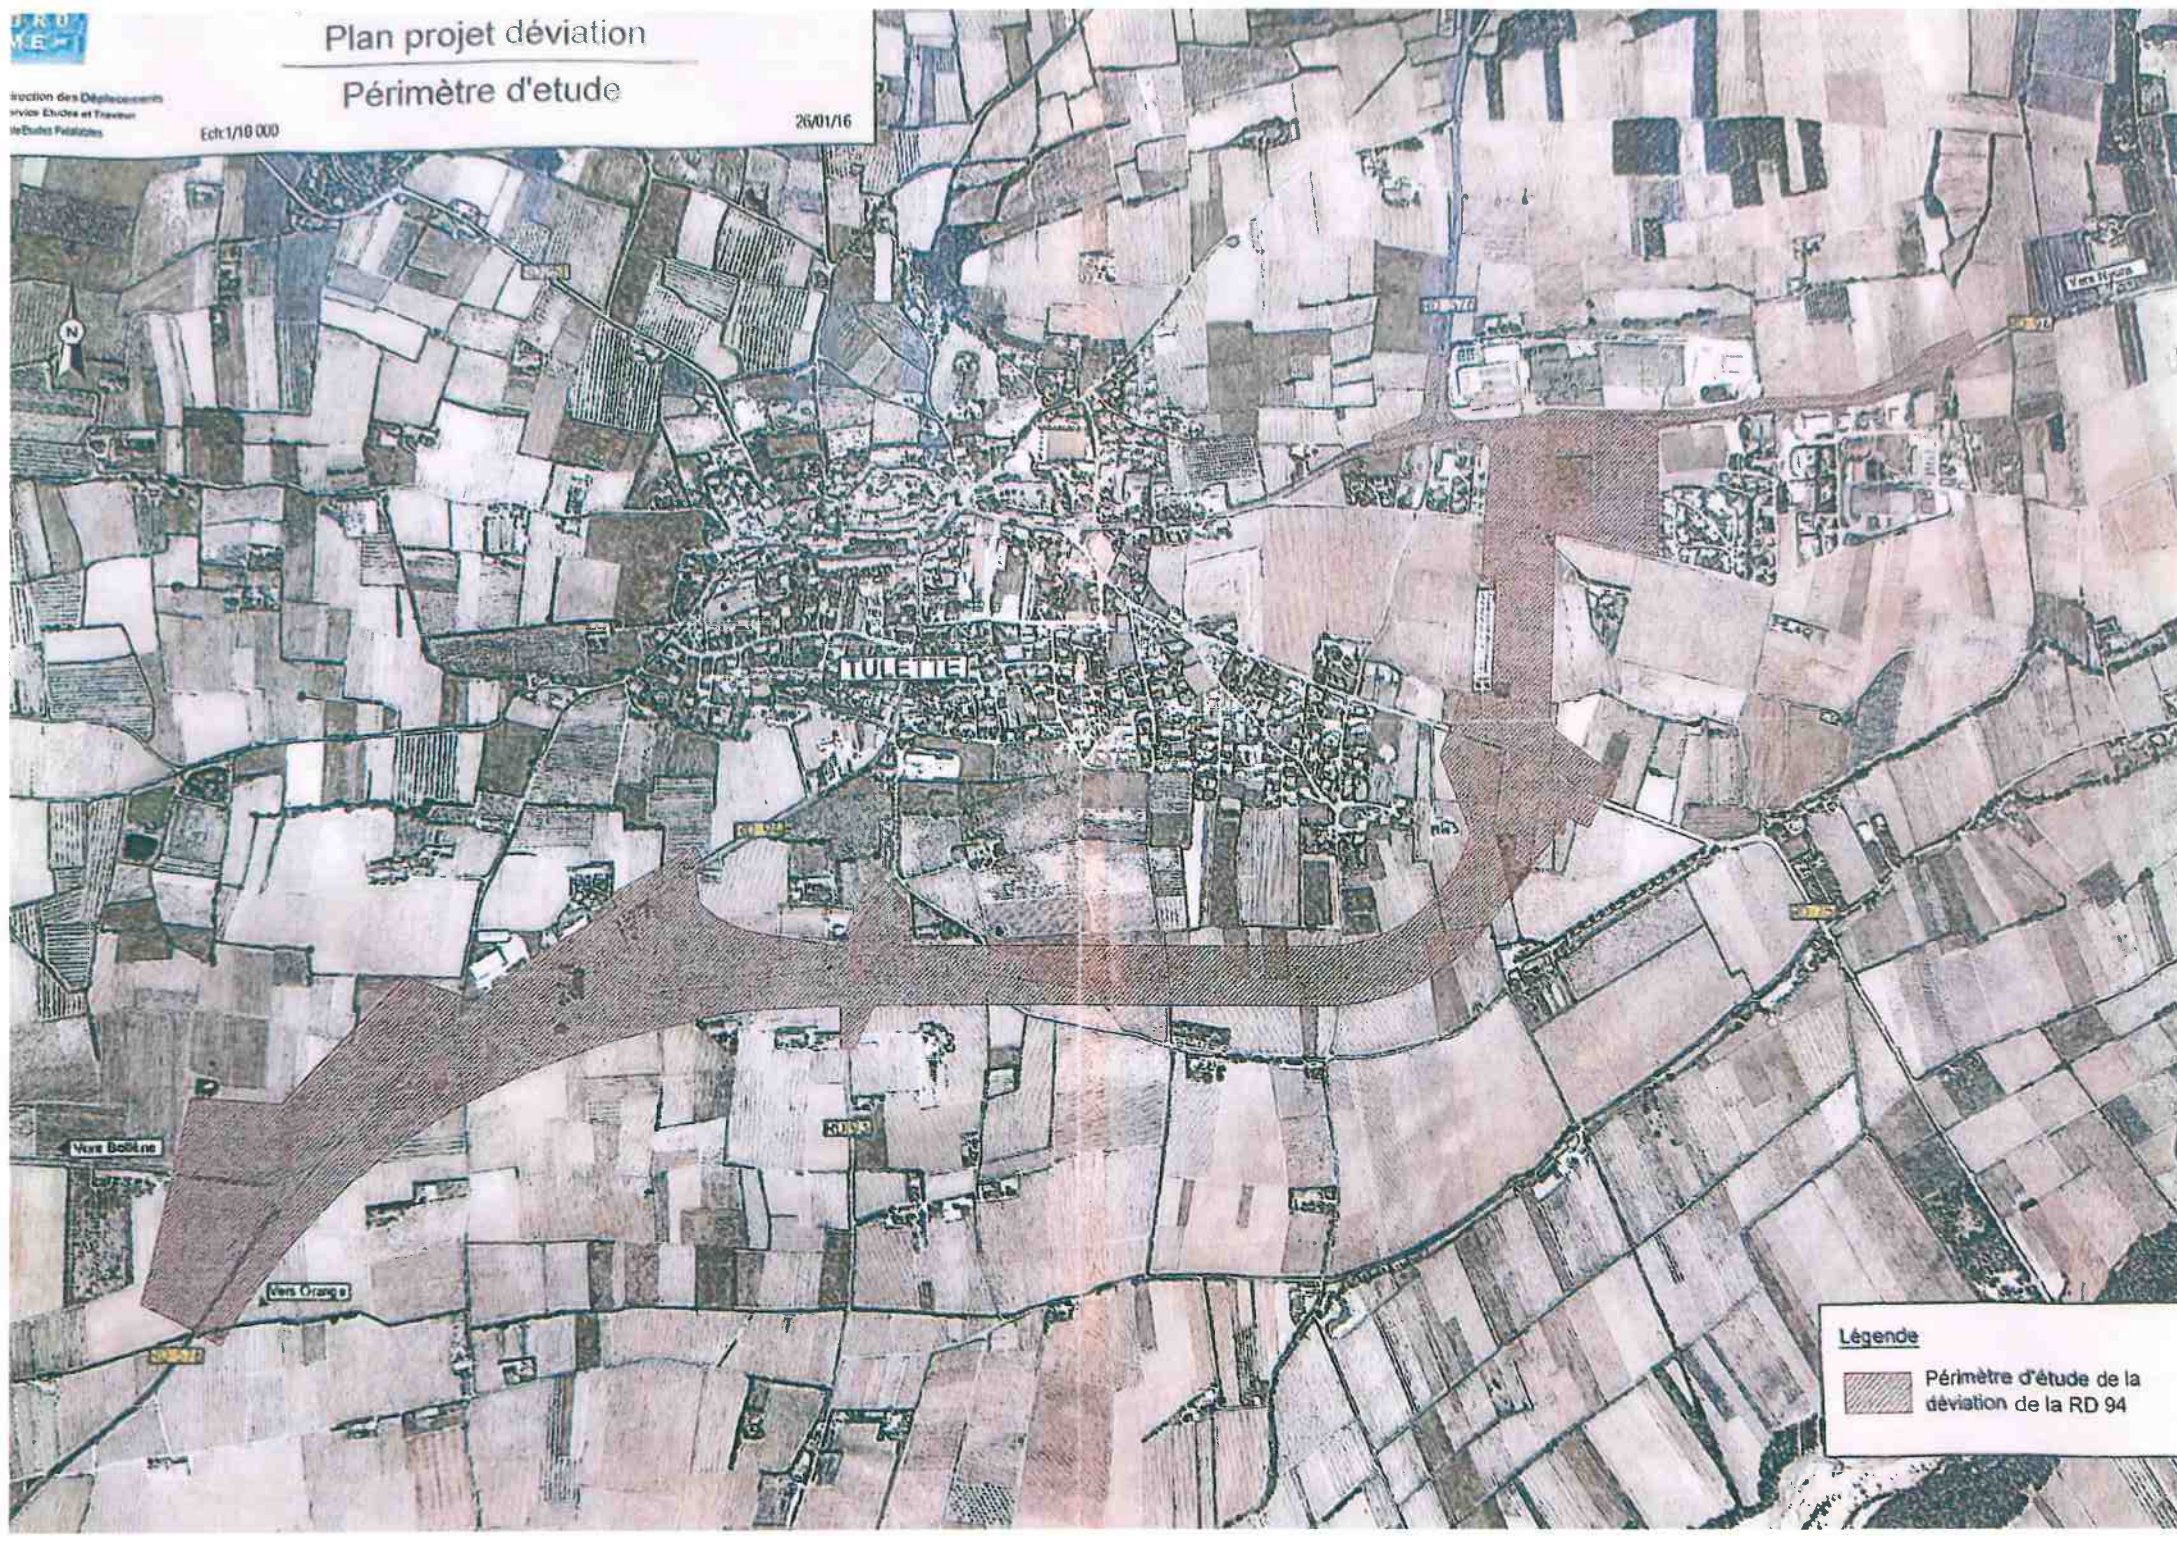

Légende

-  Périmètre d'étude de la déviation de la RD 94